


Изометрическая схема
системы "теплого пола"

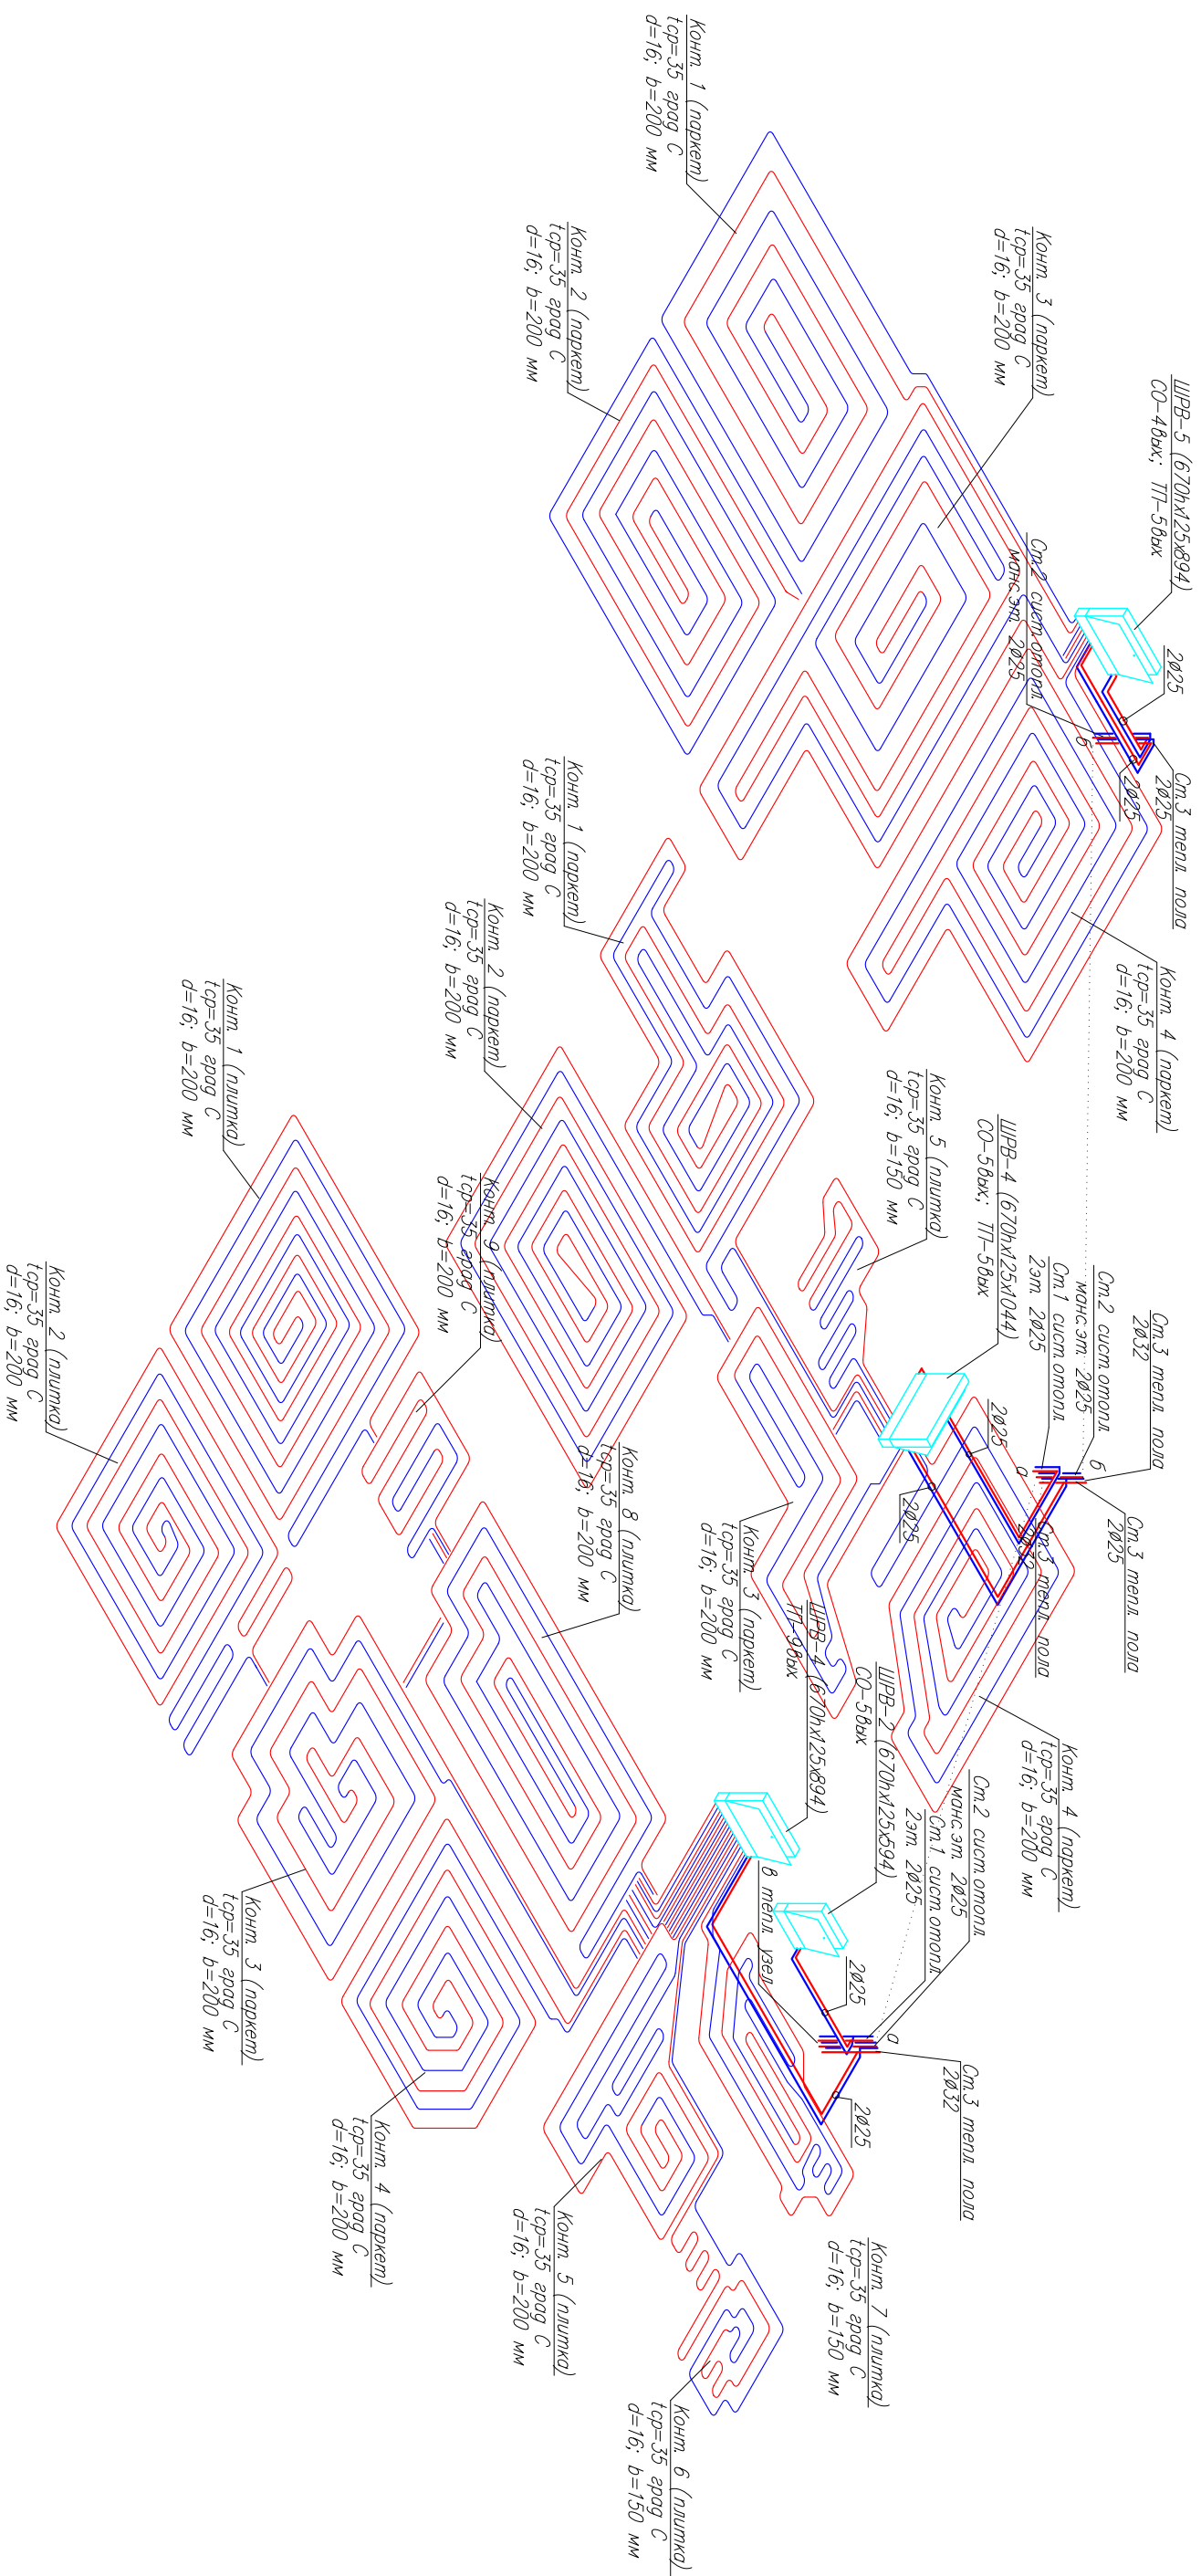

СОГЛАСОВАНО:

ГАП									
Гл. спец. ЭС									
Гл. Спец. КМ, КЖ									

Инв. N подл.	Подпись и дата	Взамен инв. N

Примечание: при монтаже использовать трубы фирмы Rehau марки Raditip flex.

Диаметр труб всех контуров – Ø16мм.
Все металлопровода (до отапливаемых помещений) изолировать Thermalex thermosomprot с толщиной стенки 9мм (или аналог). Изменения согласовывать с автором.
К зорно-регулирующей арматуре обеспечить доступ.
Указания по монтажу – см. пояснительную записку проекта.
Перед осуществлением работ по шпательной, сверлению строительных конструкций и т. п., заранее работы согласовать со строительной организацией.

Изм.	И.уч.	Лист	И. док.	Подпись	Дата
Заказчик частное лицо					
Индивидуальный жилой дом по адресу:					
Система напольного отопления			Смодия		
Изометрическая схема системы напольного отопления			Лист		
			Р		
			10		
			Листов		
Формат А3					