Изометрическая схема
системы отопления.

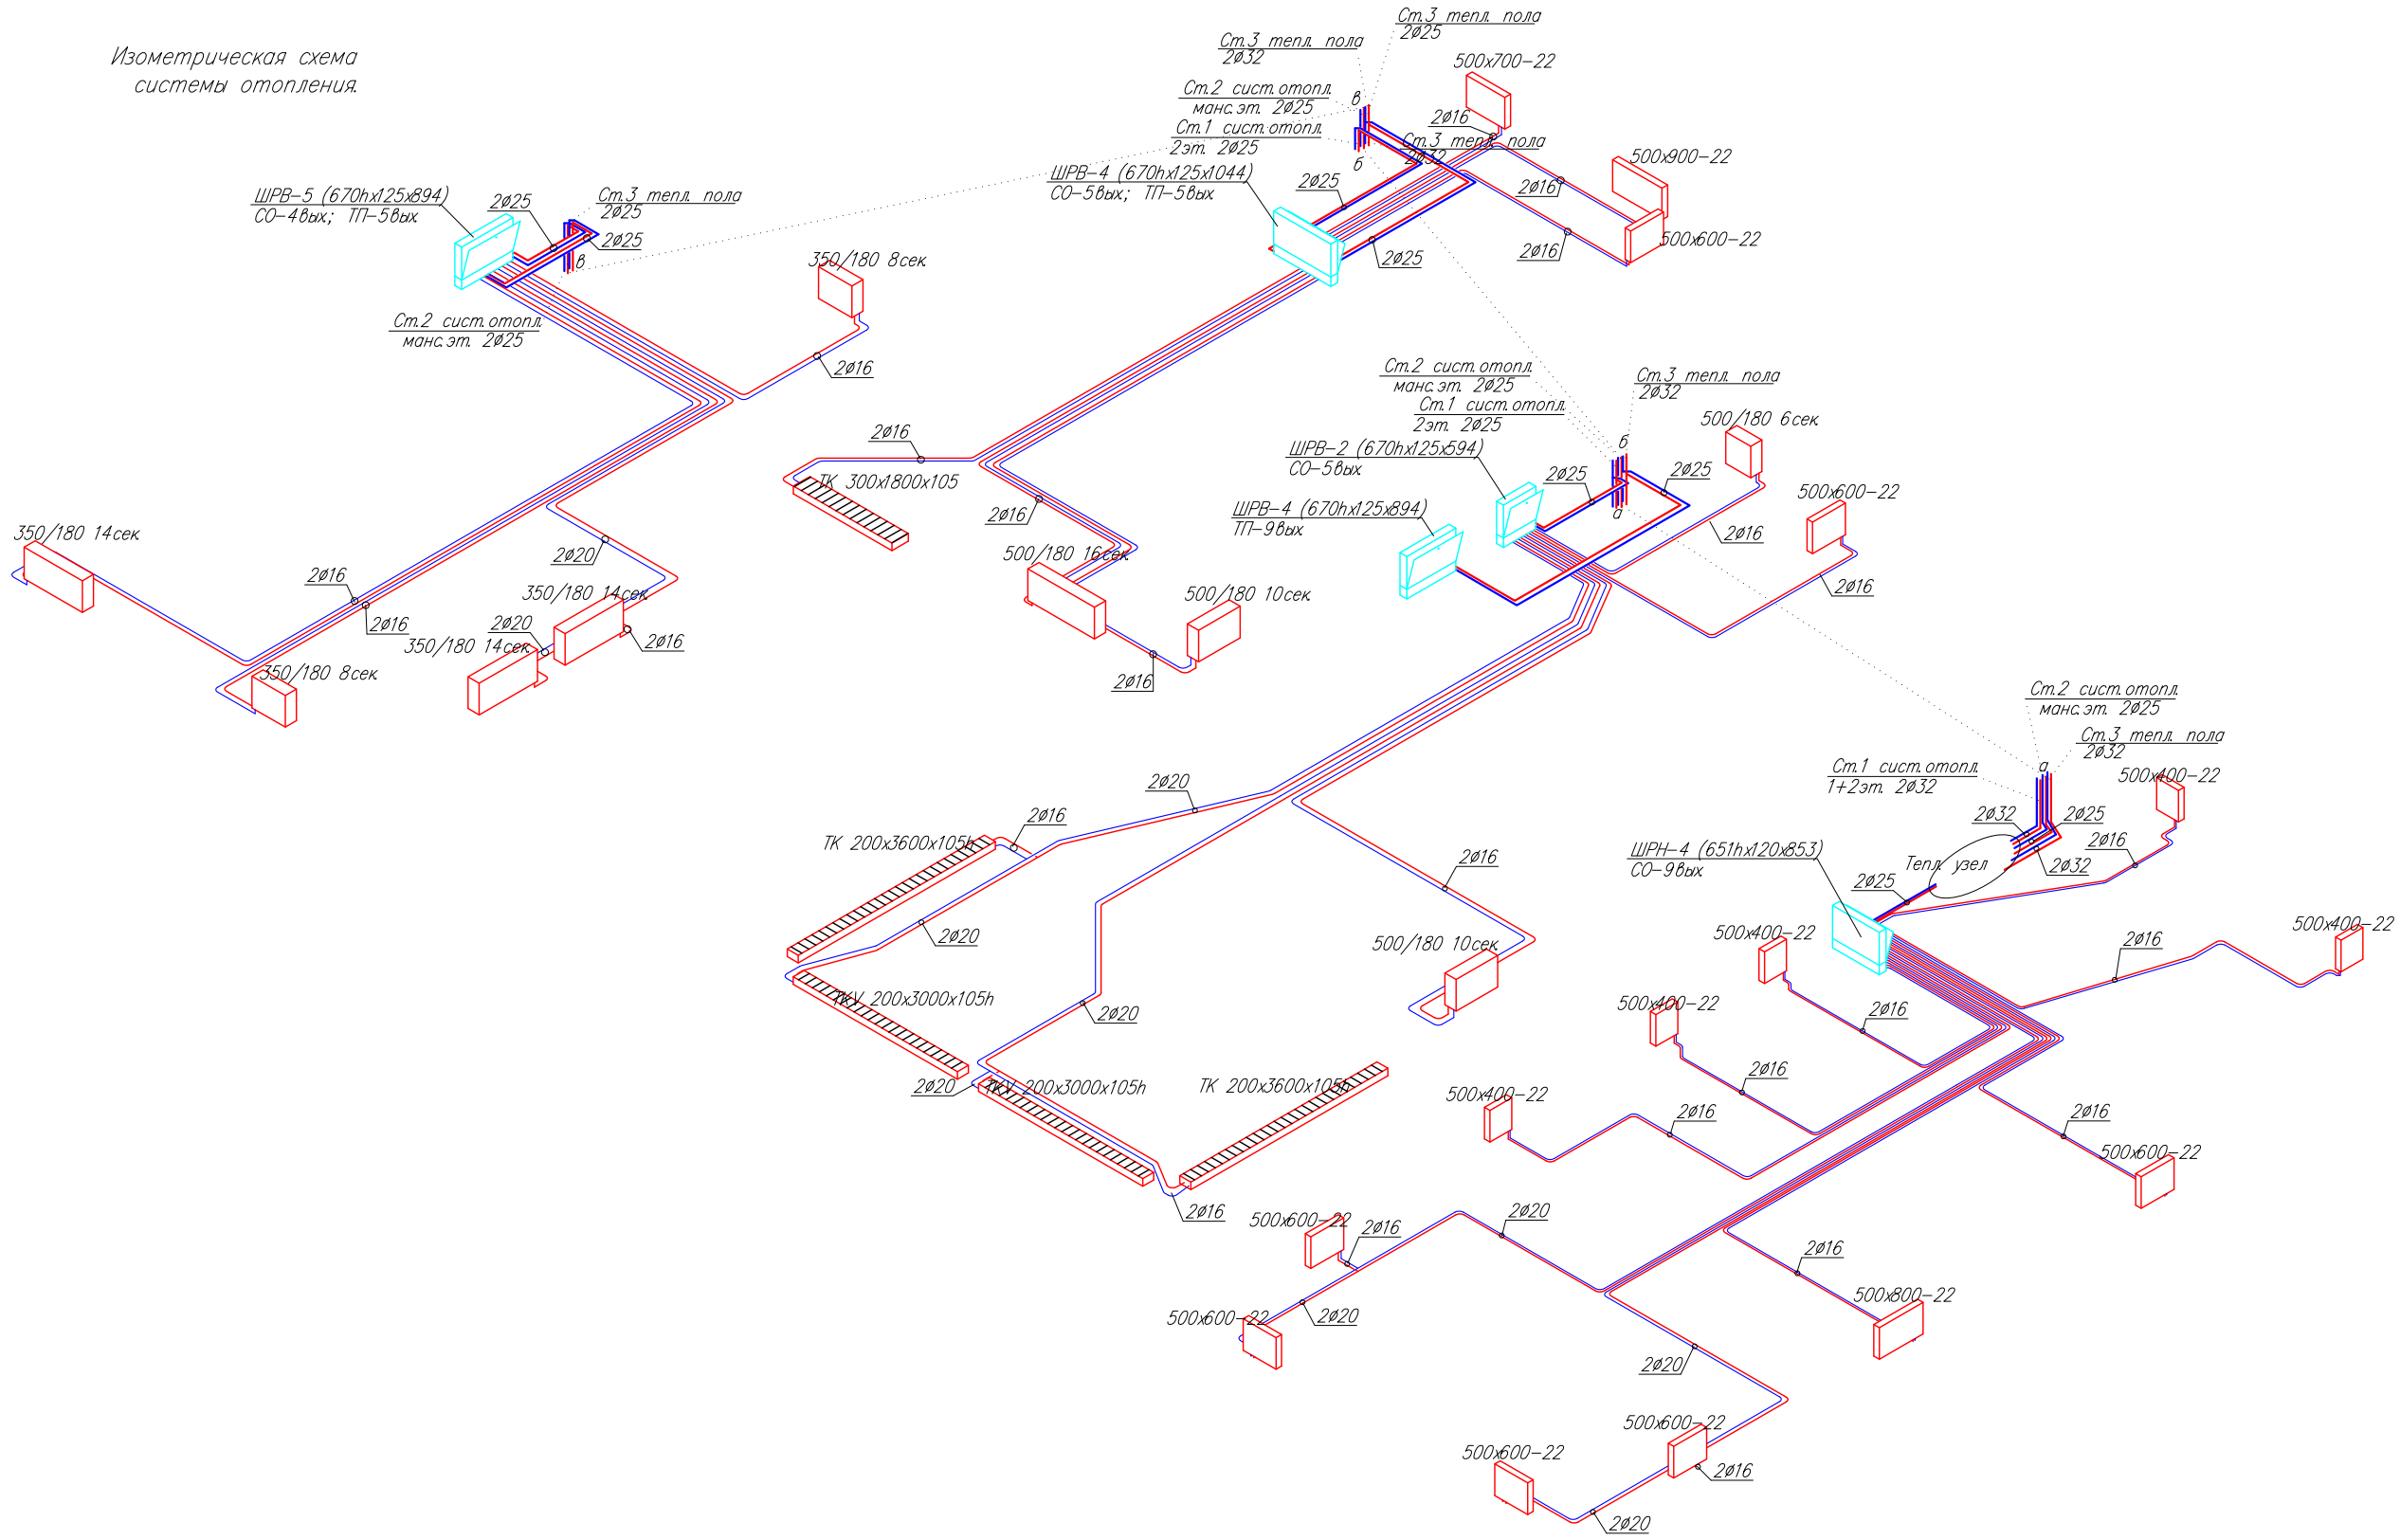

Примечание: при монтаже использовать трубы фирмы Rehau марки Rautitan flex.
Подлючать с помощью трубок для подключения радиаторов Rehau.
Все теплопроводы изолировать Thermaflex thermacompact S с толщиной стенки 9мм.
Изменения согласовывать с автором.
К запорно-регулирующей арматуре обеспечить доступ.
Указания по монтажу – см. пояснительную записку проекта.
Перед осуществлением работ по штроблению, сверлению строительных конструкций и т. п., данные работы согласовать со строительной организацией.

Изм.	N уч.	Лист	N докум.	Подпись	Дата
Вед. спец.					
ГАП					

Заказчик: частное лицо — ОВ

Индивидуальный жилой дом по адресу:

Система радиаторного отопления.

Стадия	Лист	Листов
Р	9	

Изометрическая схема системы отопления.

СОГЛАСОВАНО:
ГАП
Гл.спец. ЭС
Гл. Спец. КМ, КЖ

Взамен инв. N
Подпись и дата
Инв. N подл.

Формат А3